


INPLANTINGSPLAN

SITUERING OP VERDIEPING

PARKGEVEL NOORD

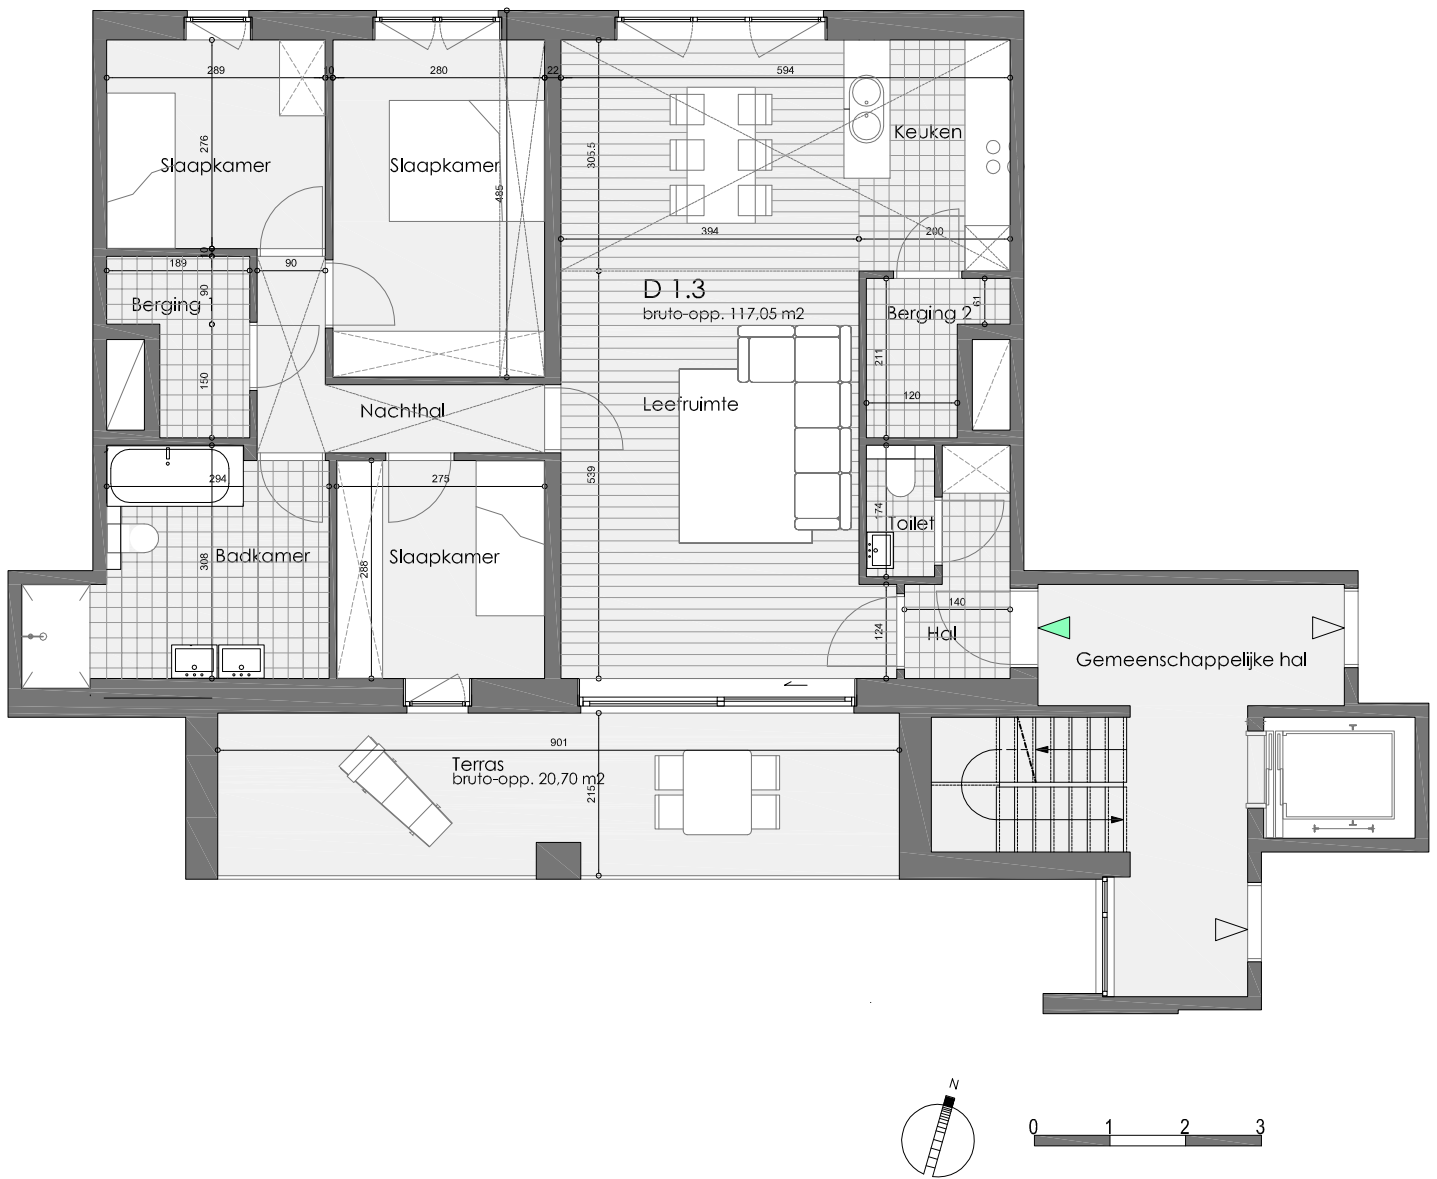

**Baskerville**

Tweede verdieping  
3 slaapkamers

Bruto-opp. app = 117,05 m<sup>2</sup>  
Bruto-opp. terras = 20,70 m<sup>2</sup>

Keuken en meubilair zijn illustratief, maten zijn richtinggevend, terrassen en ramen kunnen verschillen per verdieping onder voorbehoud van de uitvoeringsplannen.

T.V. ARCHITECTEN

Cadixstraat 39 | 2000 Antwerpen

THV Edgar Tinel  
Commercialisatie

Boerenkrijgstraat 133 | 2800 Mechelen

